REGIONE PIEMONTE PROVINCIA DI CUNEO

COMUNE DI MOROZZO

PIANO REGOLATORE GENERALE COMUNALE

Approvato con deliberazione G.R. n. 13-23150 del 18-11-1997

Variante Generale n.1 approvata con D.G.R. n. 13-8027 del 07-04-2008

VARIANTE PARZIALE N.10 art. 17, 5°c., LR. 56/77 s.m.i. 2013

TAVOLA: 3–2.4/VP 10

SCALA 1:1000

PROGETTO DI PIANO
– Assetto del Centro Storico –

Il Sindaco

approvato con delibera C.C. n° in data

STUDIO TECNICO MICHELE NEGRO
Arch. Daniele CAVEDAL - Arch. Carlo MARTINI
Corso Nizza, 37 - 12100 CUNEO Tel. 0171 692604 - Fax. 692605
E-mail: mail@stnegro.191.it - Codice Fiscale e Partita I.V.A. 02410220048

ORDINE DEGLI ARCHITETTI DELLA PROVINCIA DI CUNEO
CARLO MARTINI
N° 1 - Sez. A
ARCHITETTO
Arch. Carlo MARTINI

LEGENDA

BASE CARTOGRAFICA : CAPOSCUOLA CATASTALE 1:1000

PERIMETRAZIONE DEL CENTRO STORICO AREE URBANE CONSOLIDATE "CS"

VINCOLO BENE CULTURALE AMBIENTALE ESISTENTE

VINCOLO BENE CULTURALE AMBIENTALE PROPOSTO

AREE RISERVATE AI SERVIZI

- ATTREZZATURE D INTERESSE COMUNE
- VERDE PUBBLICO DI ARREDO
- PARCHEGGI

INTERVENTI AMMESSI (Art.11 N.T.A.)

CON PERMESSO DI COSTRUIRE

- MO.-MS.
- MO.-MS.-RR.C.
- MO.-MS.-RR.C.-RE.f.i)
- MO.-MS.-RR.C.-RE.f.-ii)-S.
- MO.-MS.-RR.C.-RE.f.i)
- MO.-MS.-RR.C.-RE.f.i)
- MO.-MS.-RR.C.-RE.f.i) con mutamento d'uso
- MO.-MS.-RR.C.-RE.f.-ii)
- SOO D.
- MO.-MS.-RR.C.-RE.f.-ii)-SI.
- MO.-MS.-RR.C.-RE.f.i)-RE.f.ii)
- MO.-MS.-RR.C.-RE.f.-ii) SP
- MO.-MS.-RR.C.-RE.f.i)-RE.f.ii) RE.f.iii) Sp.
- MO.-MS.-RR.C.-RE.f.-ii)-A per a 25 AC
- MO.-MS.-RR.C.-RE.f.-ii)-A per d 20%
- MO.-MS.-RR.C.-RE.f.-ii)-Ac.

CON STRUMENTO URBANISTICO ESECUTIVO (P.E.C. O P.P.E.)

COMPARTO URBANO DI INTERVENTO

- MO.-MS.-RR.C.-RE.f.-ii)
- MO.-MS.-RR.C.-RE.f.i)-RE.f.ii)P
- RIA.

ORATORIO - FABBRICATO PER IL QUALE E' AMMESSO CON PERMESSO DI COSTRUIRE DIRETTO AMPLIAMENTO di mq.100 DI SUPERFICIE COPERTA (ART. 9 N.T.A).

NOMENCLATURA DEGLI INTERVENTI

MO.	=	MANUTENZIONE ORDINARIA	SP	=	SOPRELEVAZIONE FINO ALLA COPERTURA ESISTE ESCLUSIVE
MS.	=	MANUTENZIONE STRAORDINARIA	RE.f.i)	=	RISTRUTTURAZIONE EDILIZIA DI TIPO A SPECIALE
RR.C.	=	RESTAURO E RISANAMENTO CONSERVATIVO	RE.f.ii)P	=	RISTRUTTURAZIONE EDILIZIA DI TIPO B CON PERCORSO
RE.f.i)	=	RISTRUTTURAZIONE EDILIZIA DI TIPO f.i)	RIA.	=	RISTRUTTURAZIONE URBANISTICA
RE.f.ii)	=	RISTRUTTURAZIONE EDILIZIA DI TIPO f.ii)	A.	=	AMPLIAMENTO
R.	=	RICOSTRUZIONE	S.	=	AMPLIAMENTO DI SOPRALZAMENTO
			SI.	=	SOPRALZAMENTO DI 1 PIANO/VOLUME DI ORDINE
			Ac.	=	AMPLIAMENTO SUPERFICIE COPERTA

LEGENDA VARIANTE PARZIALE N° 7

FABBRICATI PER IL QUALE OLTRE ALL' INTERVENTO DI SP SONO AMMESSI, CON PERMESSO DI COSTRUIRE DIRETTO, LA DEMOLIZIONE E RICOSTRUZIONE CON AVVICINAMENTO DEL FRONTE DI LUCI MT (ART. 11 N.T.A.)

FABBRICATI OGGETTO DI VARIANTE PARZIALE N.8

LEGENDA VARIANTE PARZIALE N° 9

FABBRICATI OGGETTO DI VARIANTE PARZIALE

FABBRICATO PER IL QUALE VIENE AMMESSA, CON PERMESSO DI COSTRUIRE DIRETTO, LA COSTRUZIONE DI DIESO FABBRICATO DI SUPERFICIE COPERTA PARI A MQ 30 (ART. 11 N.T.A.)

POSIZIONE CASA DI RIPOSO PER LA QUALE E' AMMESSA, CON PERMESSO DI COSTRUIRE DIRETTO, LA SOPRELEVAZIONE DI M 2,50 (ART. 11 N.T.A.)

FABBRICATO PER IL QUALE SONO AMMESSI, CON PERMESSO DI COSTRUIRE DIRETTO, LA RISTRUTTURAZIONE EDILIZIA DI TIPO B CON PARZIALE DEMOLIZIONE, RICOSTRUZIONE E SOPRELEVAZIONE NEL RISPETTO DI PARTICOLARI PRESCRIZIONI (ART. 11 N.T.A.)
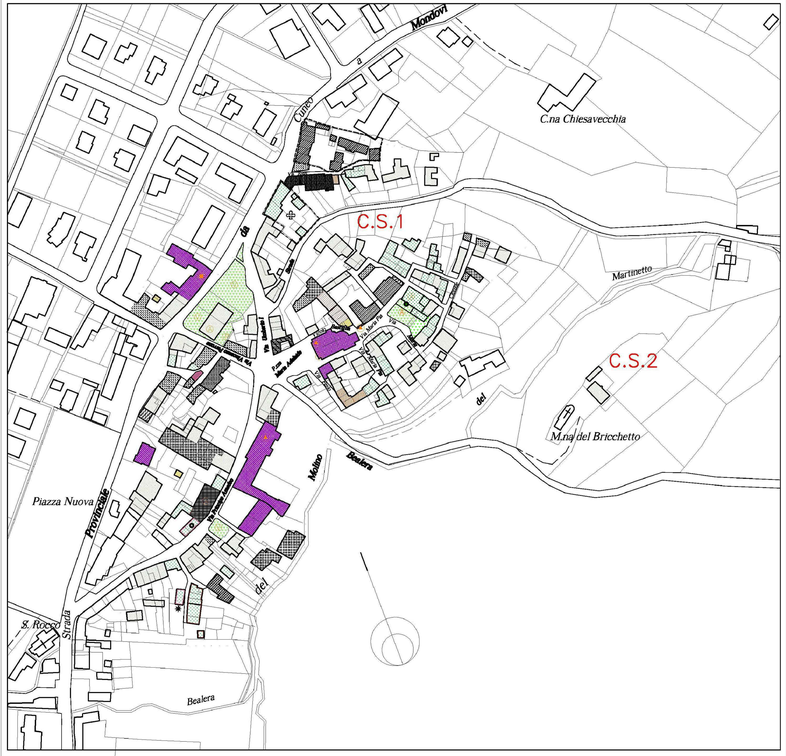
PLANIMETRIA AGGIORNATA AL 31 OTTOBRE 2003