



PROGETTO DEFINITIVO-ESECUTIVO

RISTRUTTURAZIONE PER ADEGUAMENTO IGIENICO -  
FUNZIONALE ED ELIMINAZIONE BARRIERE ARCHITETTONICHE  
**PALESTRA COMUNALE CON RELATIVI  
SPOGLIATOI E SERVIZI**



Oggetto:

**SEZIONI ESISTENTI**

Tavola:

**I-4a**

Scala: 1:100


Committente: Comune di Morozzo - Via Bongioanni n. 4  
Localizzazione intervento: Morozzo - Via Aldo Viglione n. 1/a

Data: \_\_\_\_\_


Visto il Rup \_\_\_\_\_

Visto il Sindaco \_\_\_\_\_

Studio Tecnico - Geom. GIRAUDO Mauro - DACOMO Alessandro - Via Marconi 62 - Morozzo (CN) -  
Tel. / Fax 0171-772420 - cell. 347-2785906

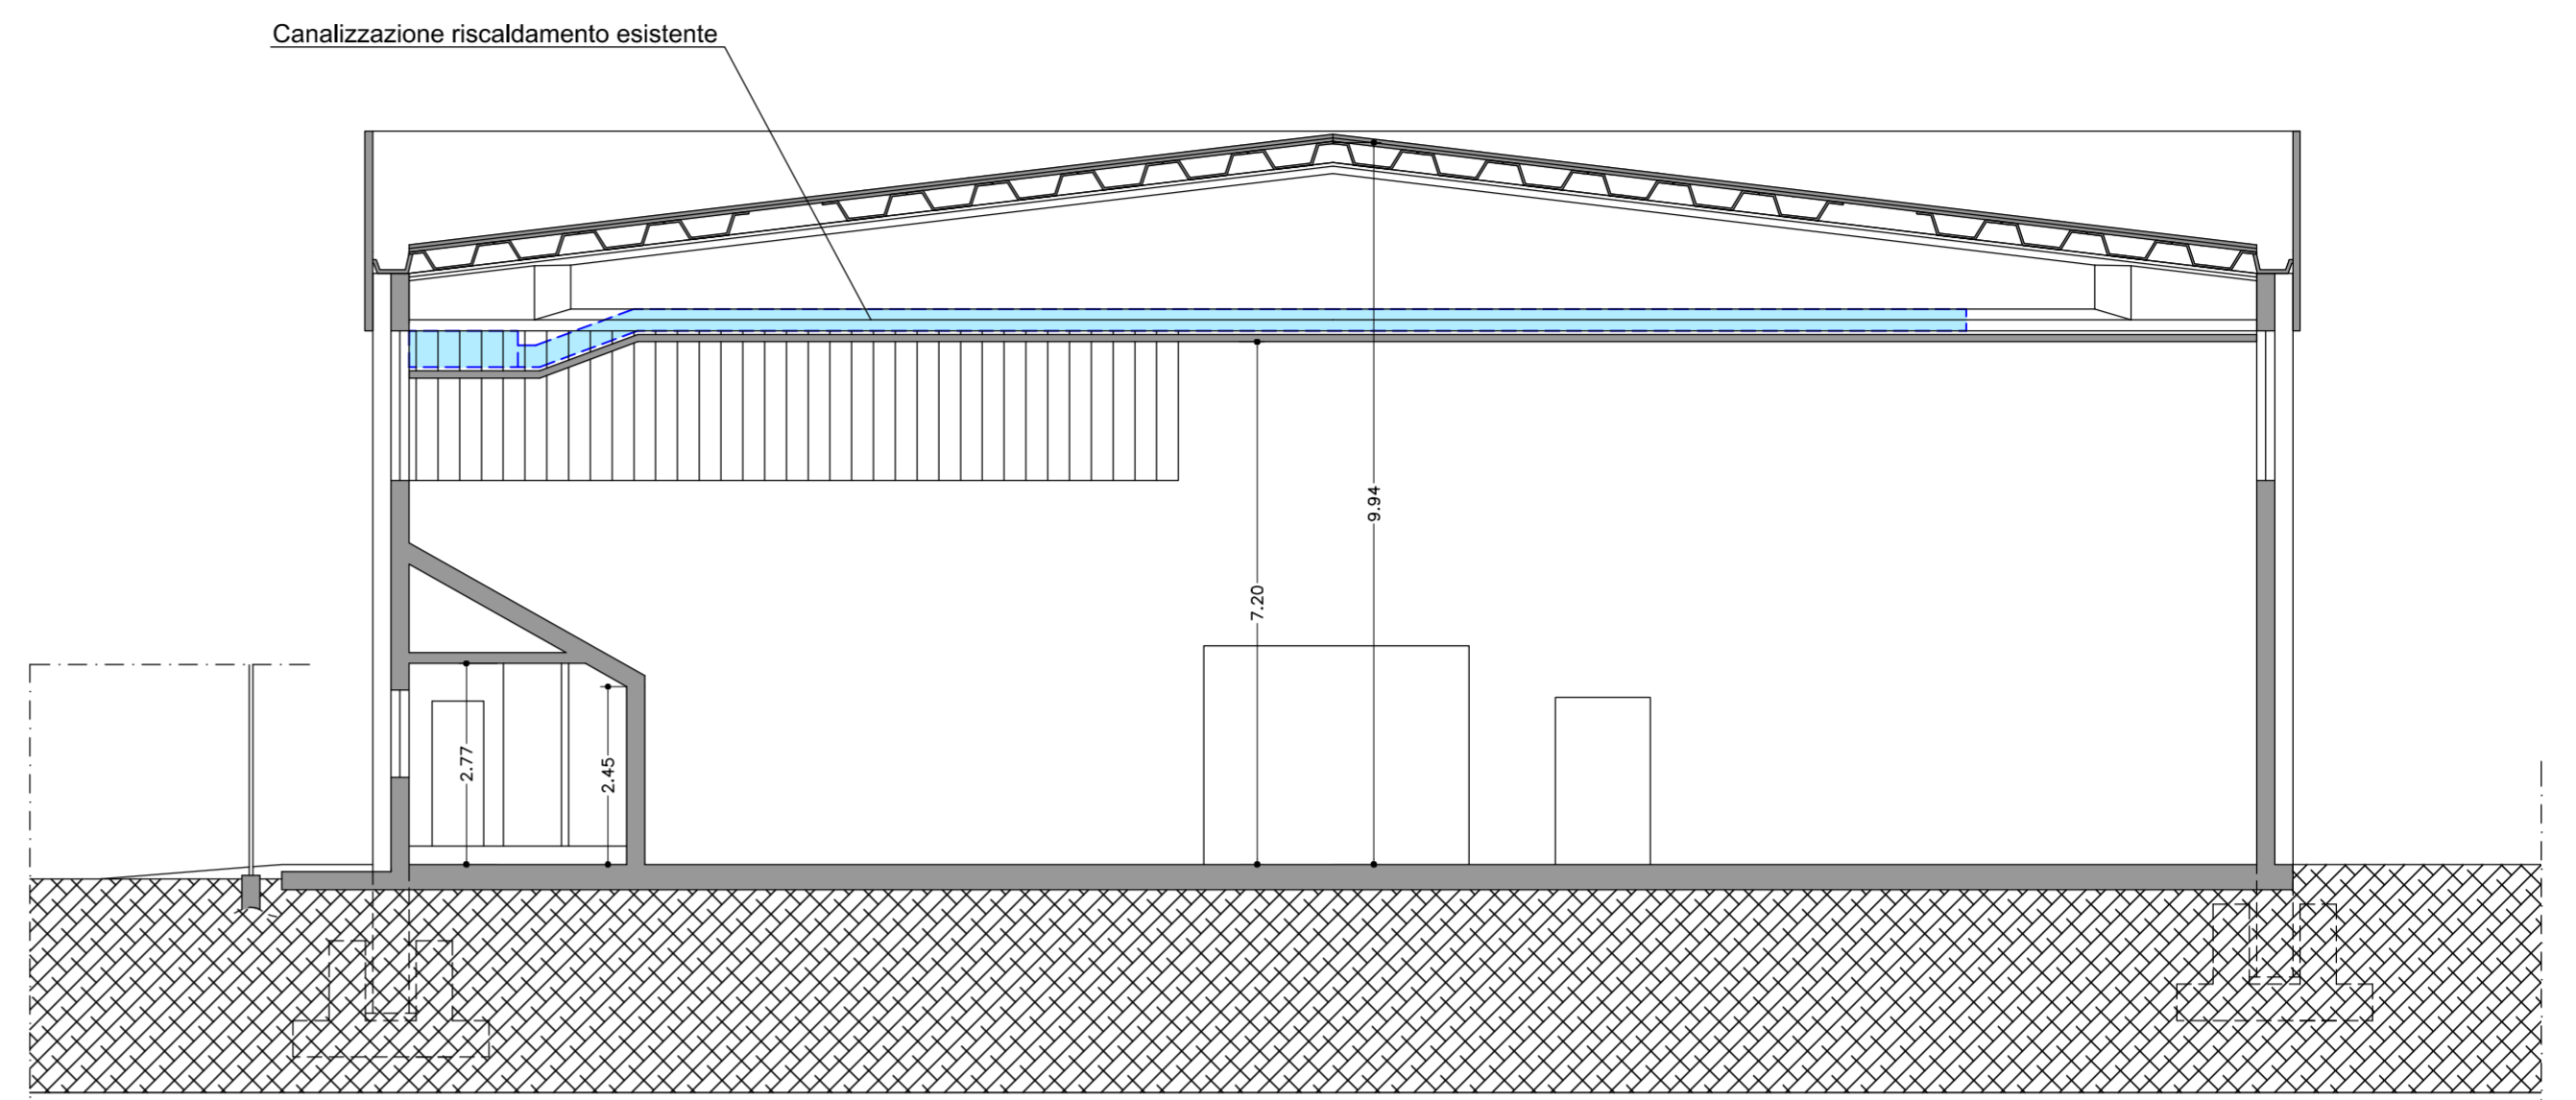

SEZIONE A - A'

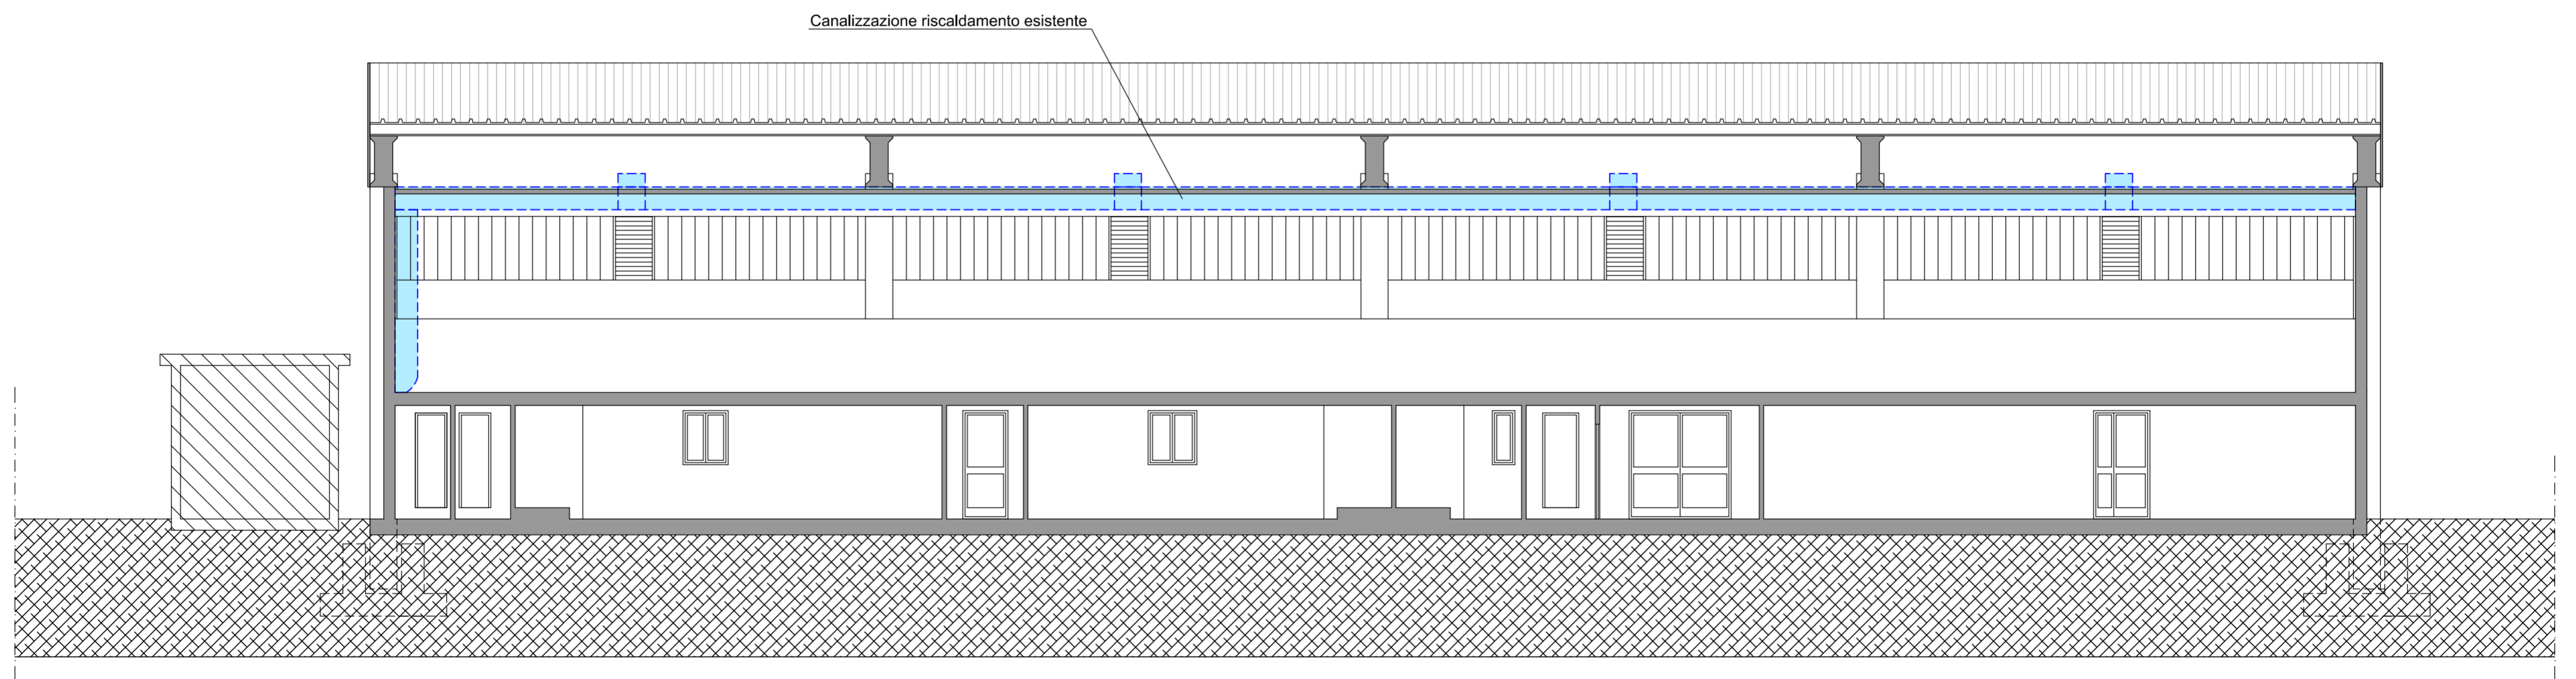

SEZIONE B - B'