



PROGETTO DEFINITIVO-ESECUTIVO

RISTRUTTURAZIONE PER ADEGUAMENTO IGIENICO -
FUNZIONALE ED ELIMINAZIONE BARRIERE ARCHITETTONICHE
**PALESTRA COMUNALE CON RELATIVI
SPOGLIATOI E SERVIZI**



Oggetto:

SEZIONI COMPARATE

Tavola:

I-4c

Scala: 1:100


Committente: Comune di Morozzo - Via Bongioanni n. 4
Localizzazione intervento: Morozzo - Via Aldo Viglione n. 1/a

Data: _____


Visto il Rup _____

Visto il Sindaco _____

Studio Tecnico - Geom. GIRAUDO Mauro - DACOMO Alessandro - Via Marconi 62 - Morozzo (CN) -
Tel. / Fax 0171-772420 - cell. 347-2785906

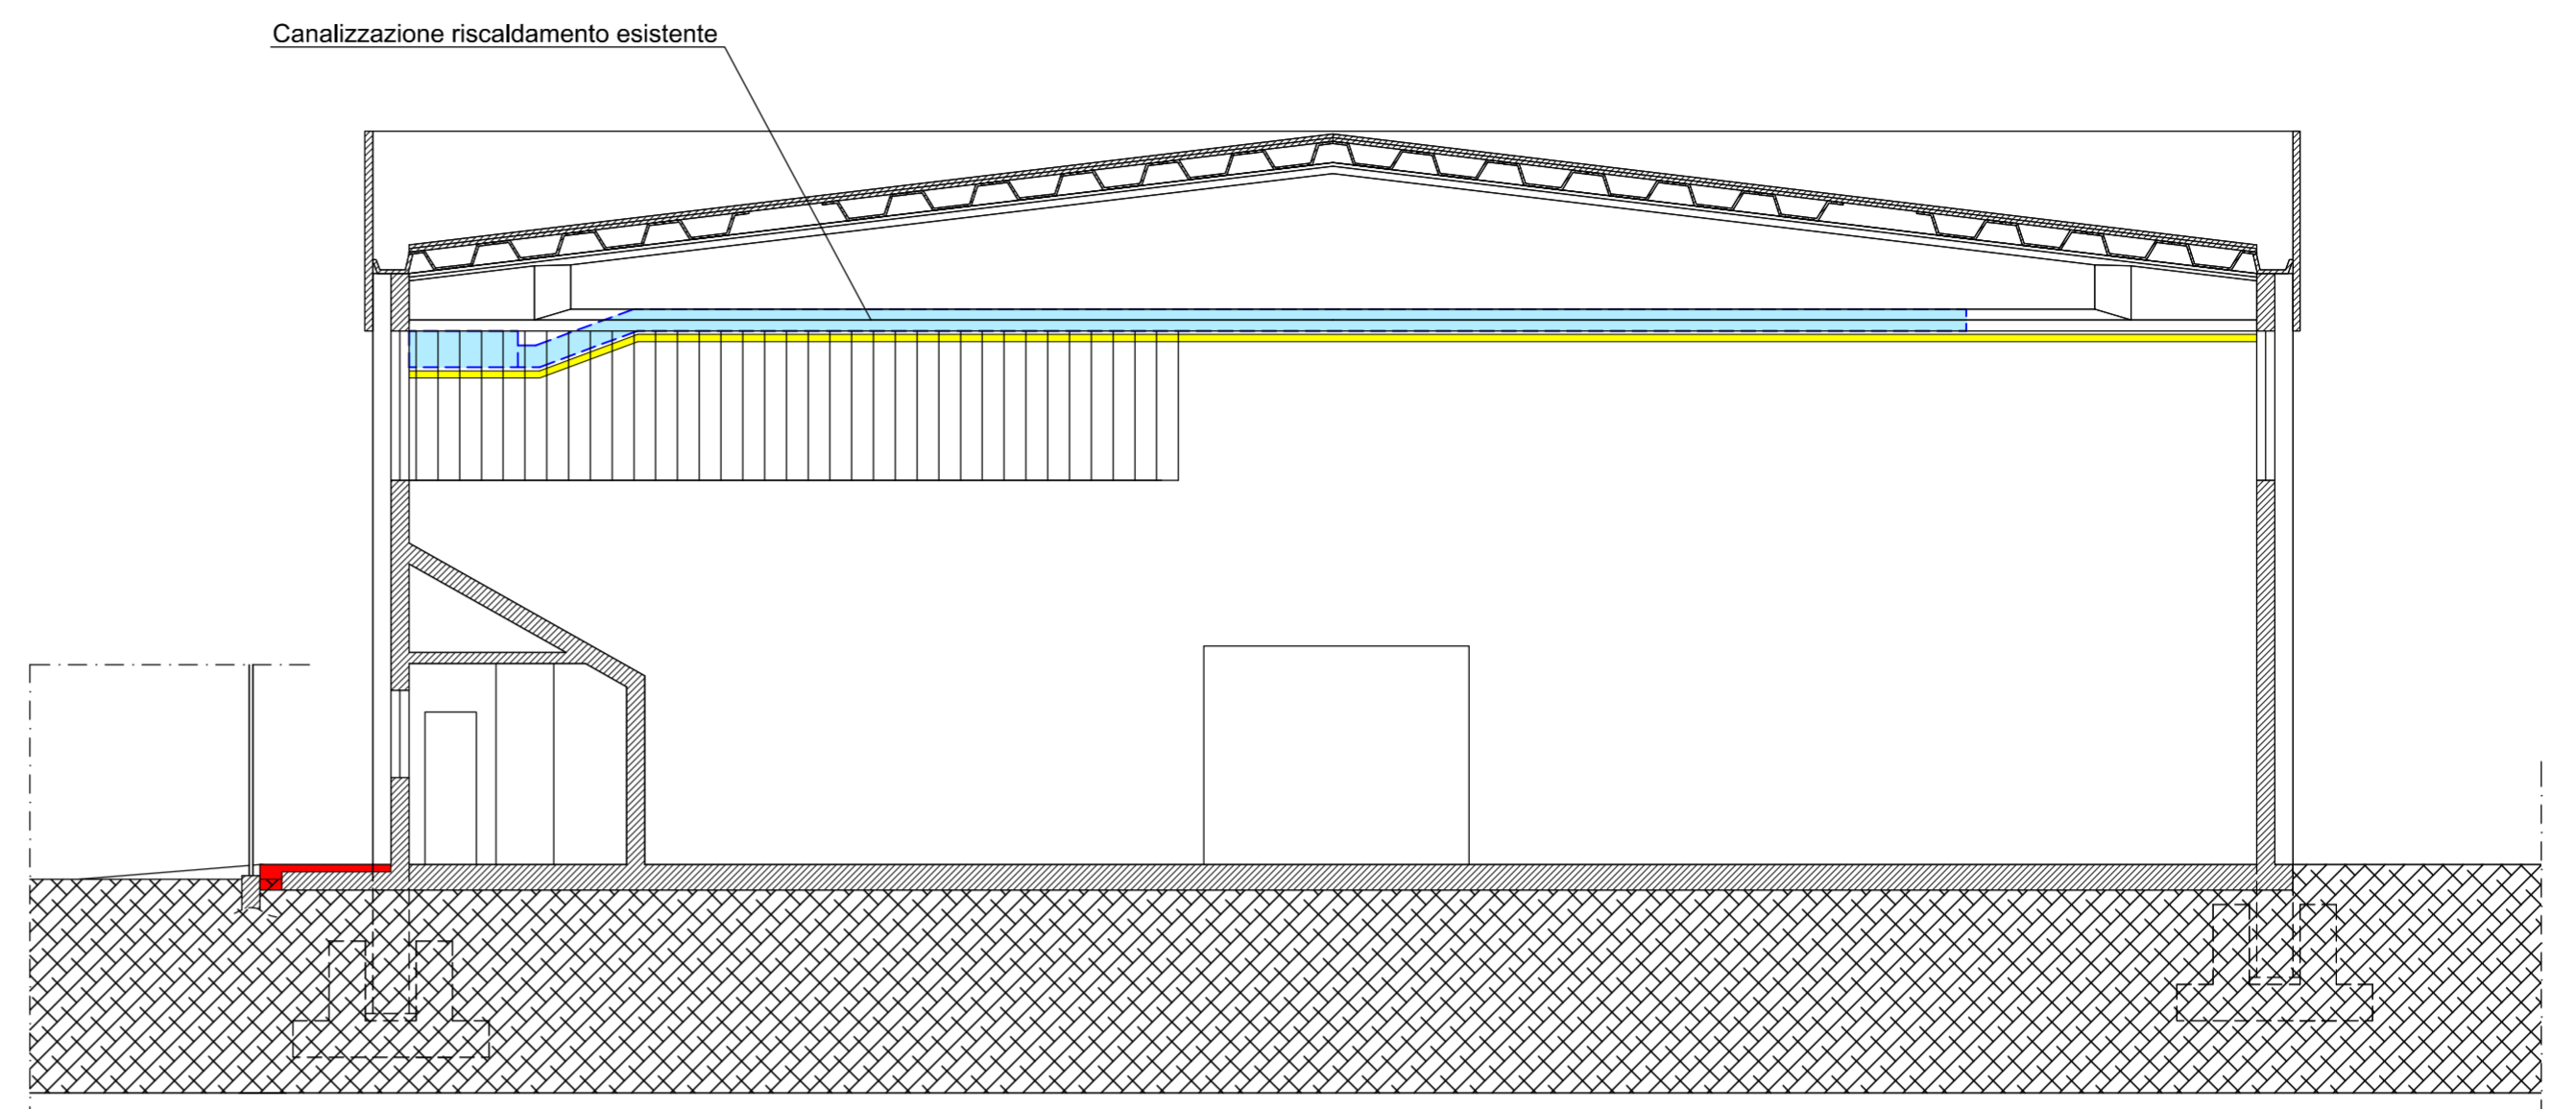

SEZIONE A - A'

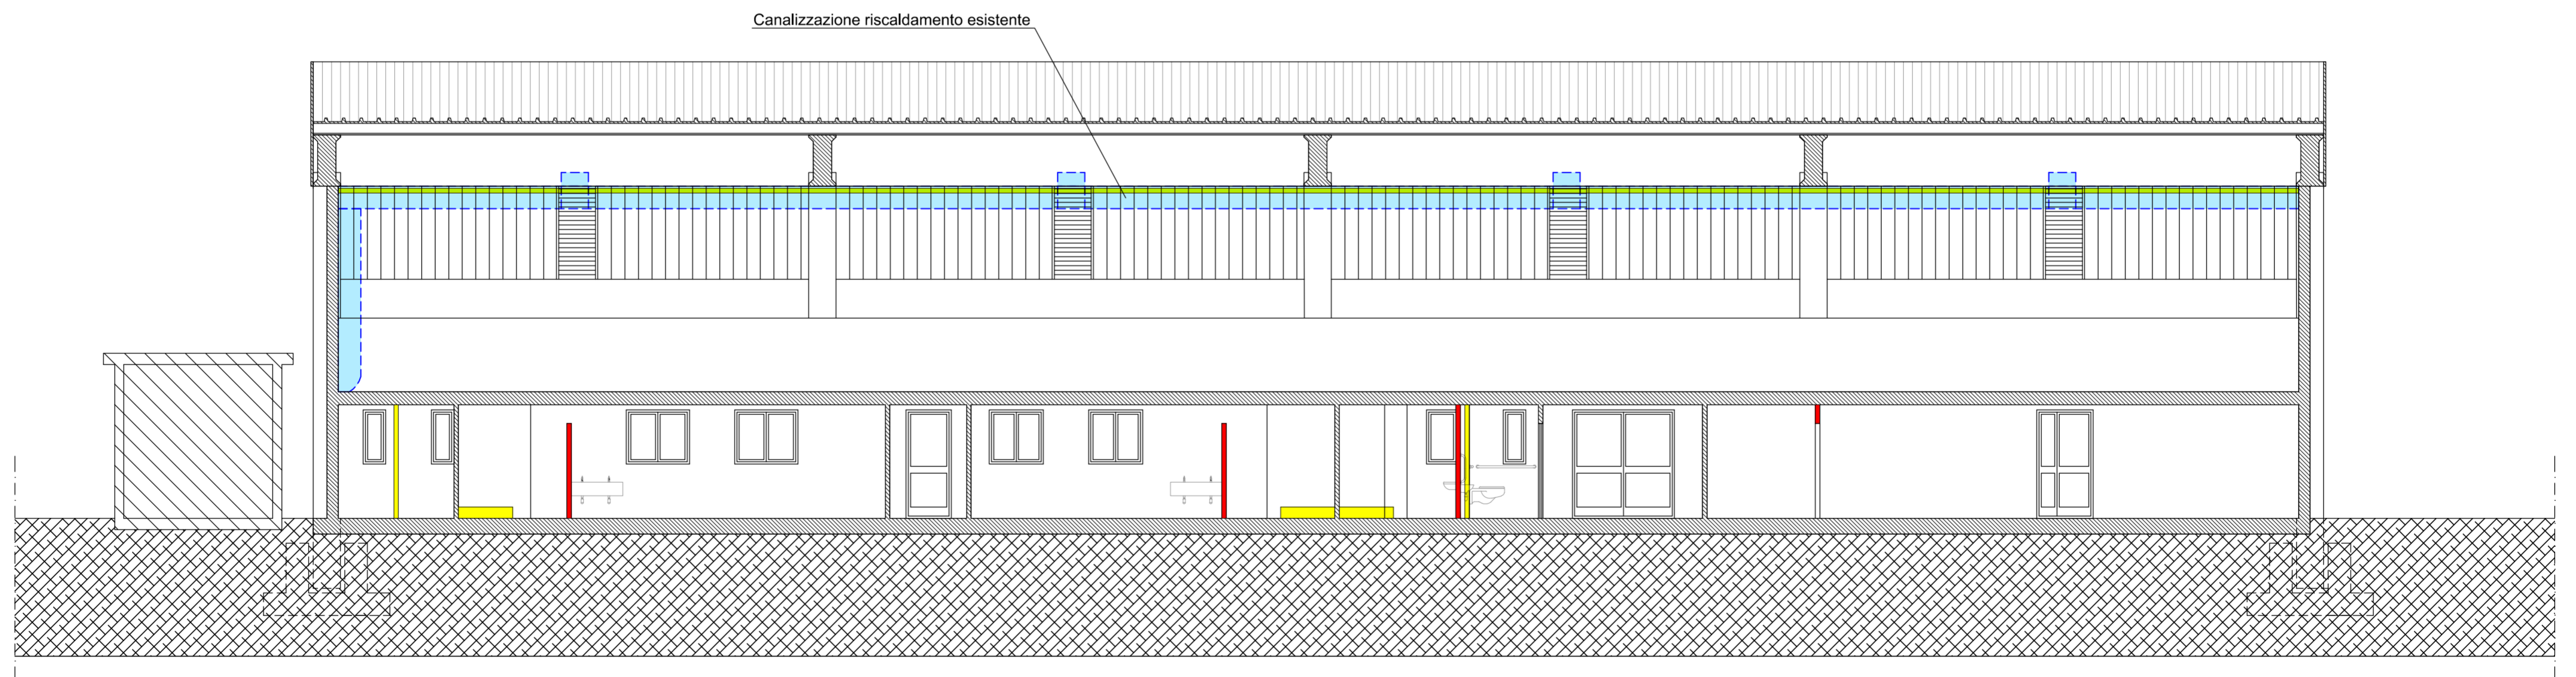

SEZIONE B - B'