

COMUNE DI MOROZZO

PROVINCIA DI CUNEO - REGIONE PIEMONTE



PROGETTO DEFINITIVO-ESECUTIVO

RISTRUTTURAZIONE PER ADEGUAMENTO IGIENICO -
FUNZIONALE ED ELIMINAZIONE BARRIERE ARCHITETTONICHE
PALESTRA COMUNALE CON RELATIVI
SPOGLIATOI E SERVIZI



Oggetto:

PIANTE IN PROGETTO

Tavola:

I-2b

Scala: 1:100


Committente: Comune di Morozzo - Via Bongioanni n. 4
Localizzazione intervento: Morozzo - Via Aldo Viglione n. 1/a

Data, _____ Visto il Rup _____


Visto il Sindaco _____

Studio Tecnico - Geom. GIRAUDO Mauro - DACOMO Alessandro - Via Marconi 62 - Morozzo (CN) -
Tel. / Fax 0171-772420 - cell. 347-2785906

PIANTA - Livello spogliatoi -

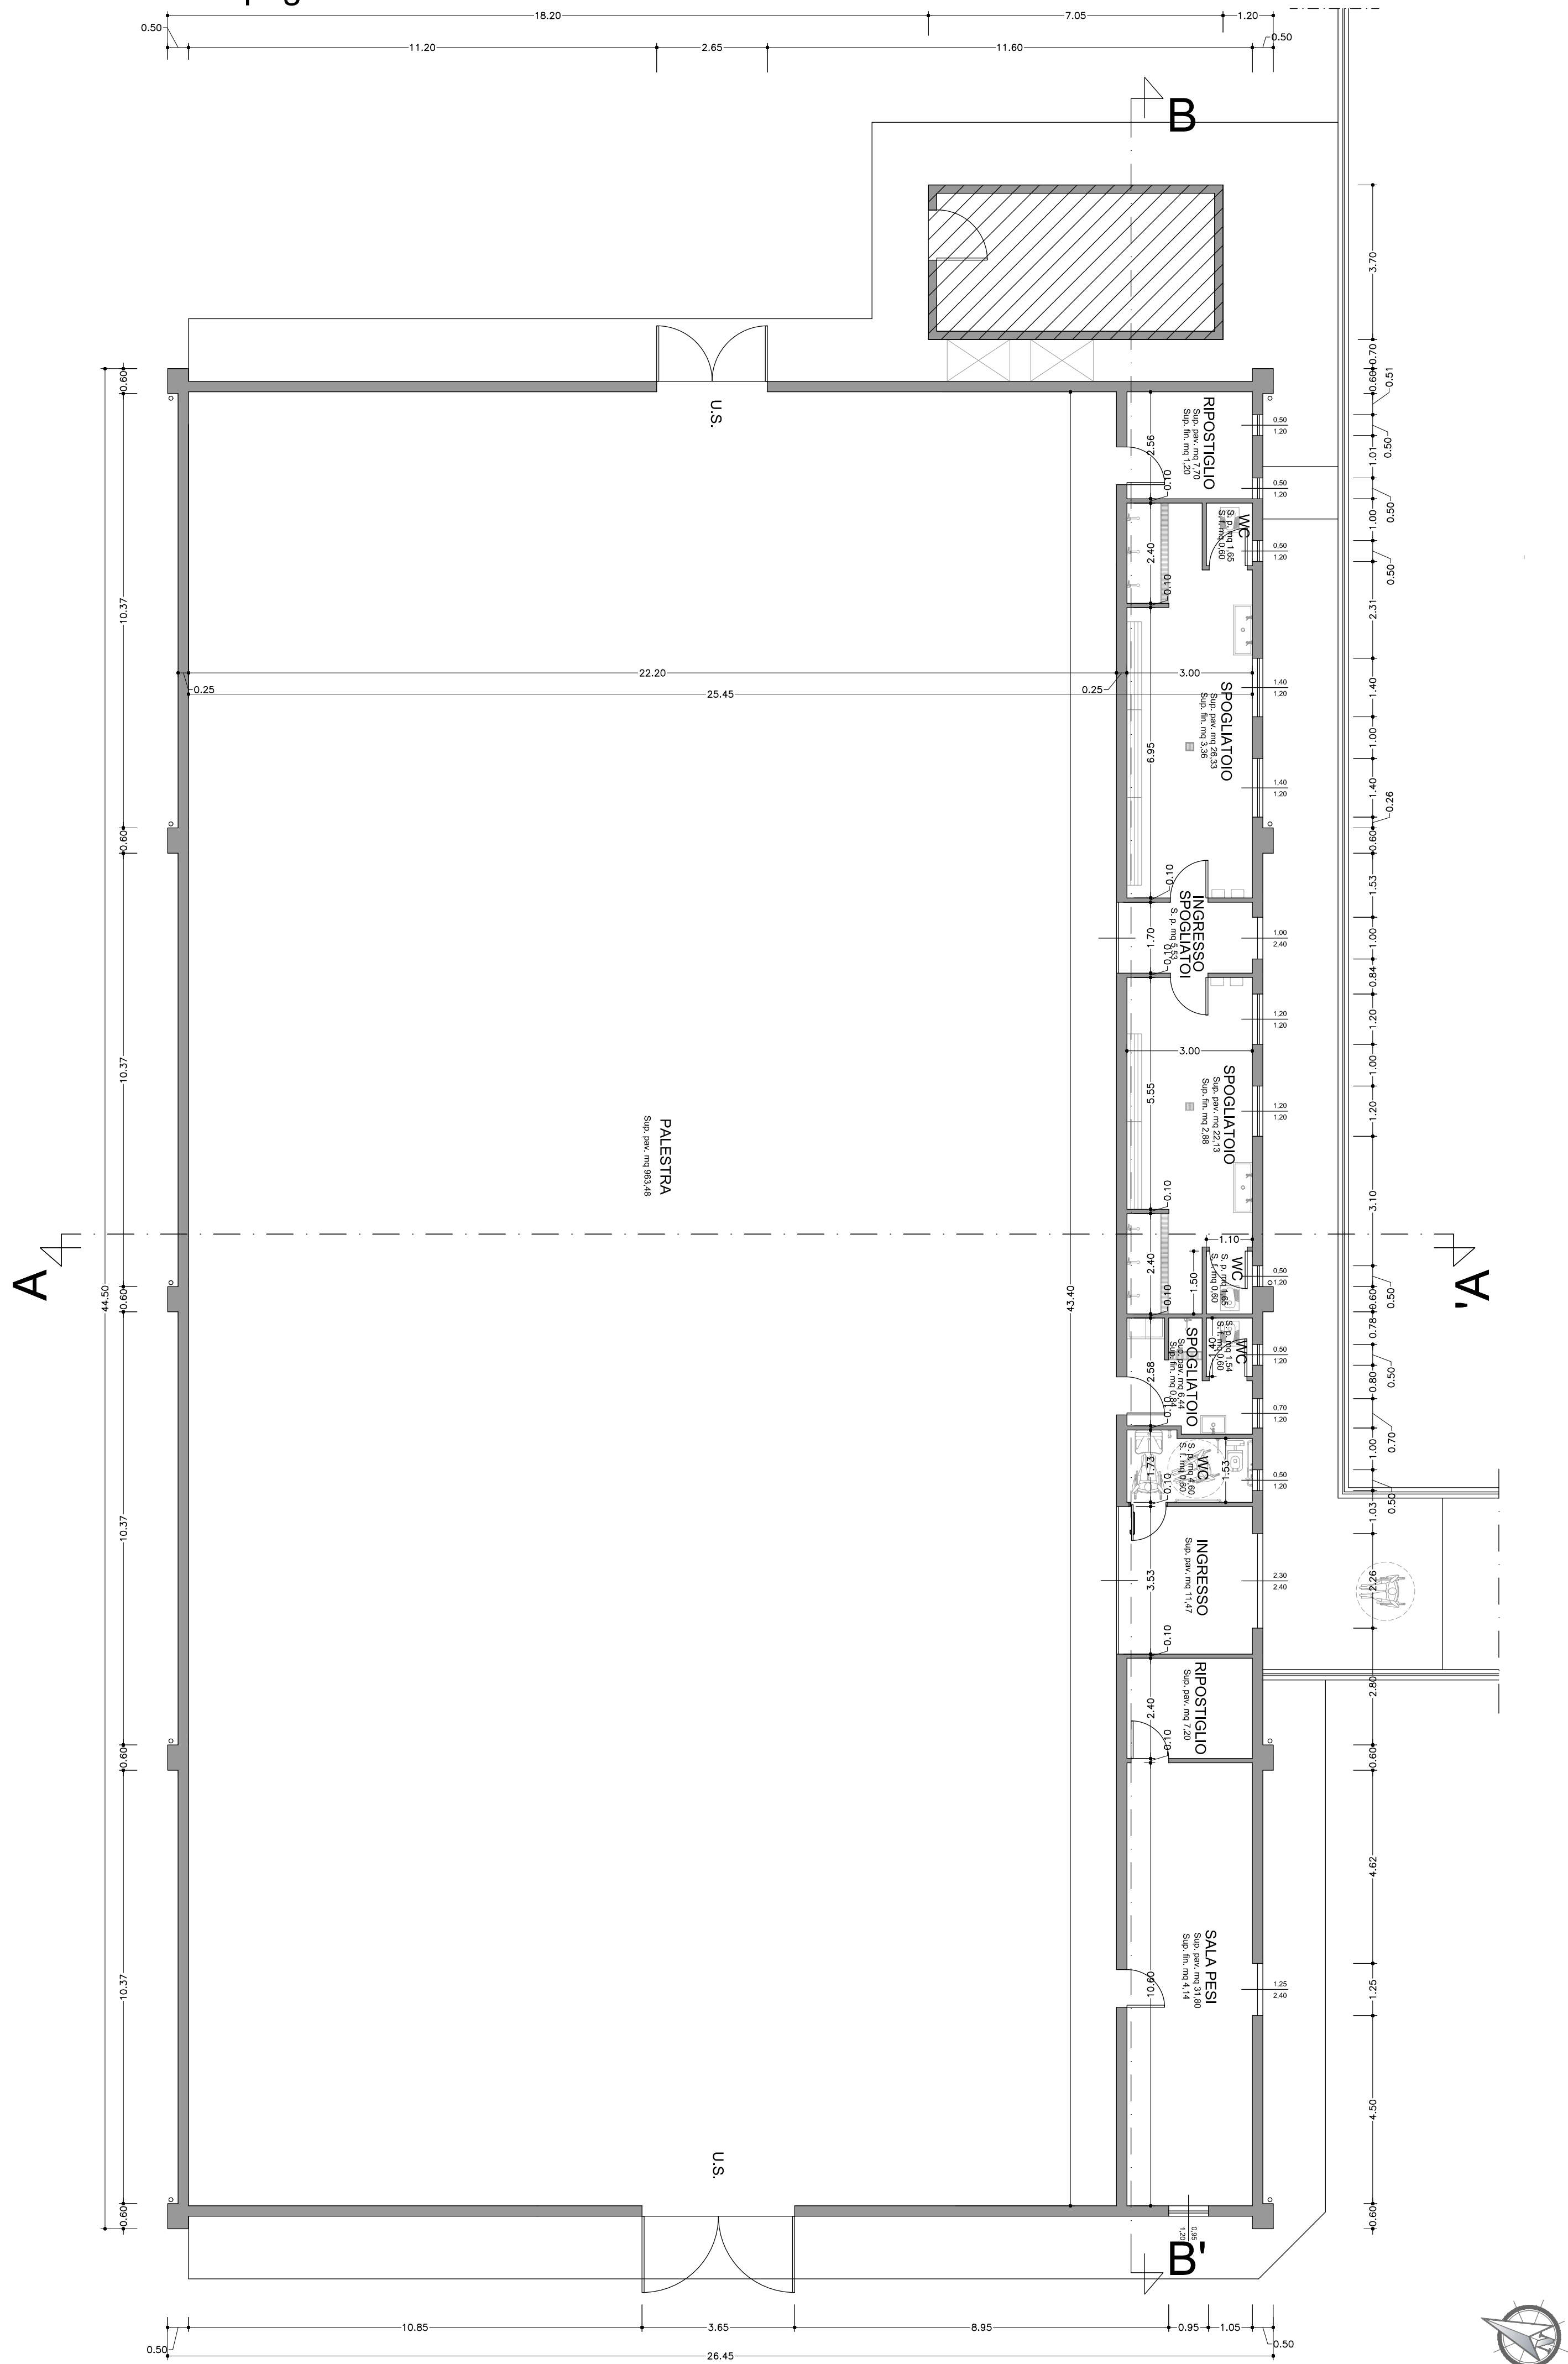

PIANTA - Livello finestratura palestra -

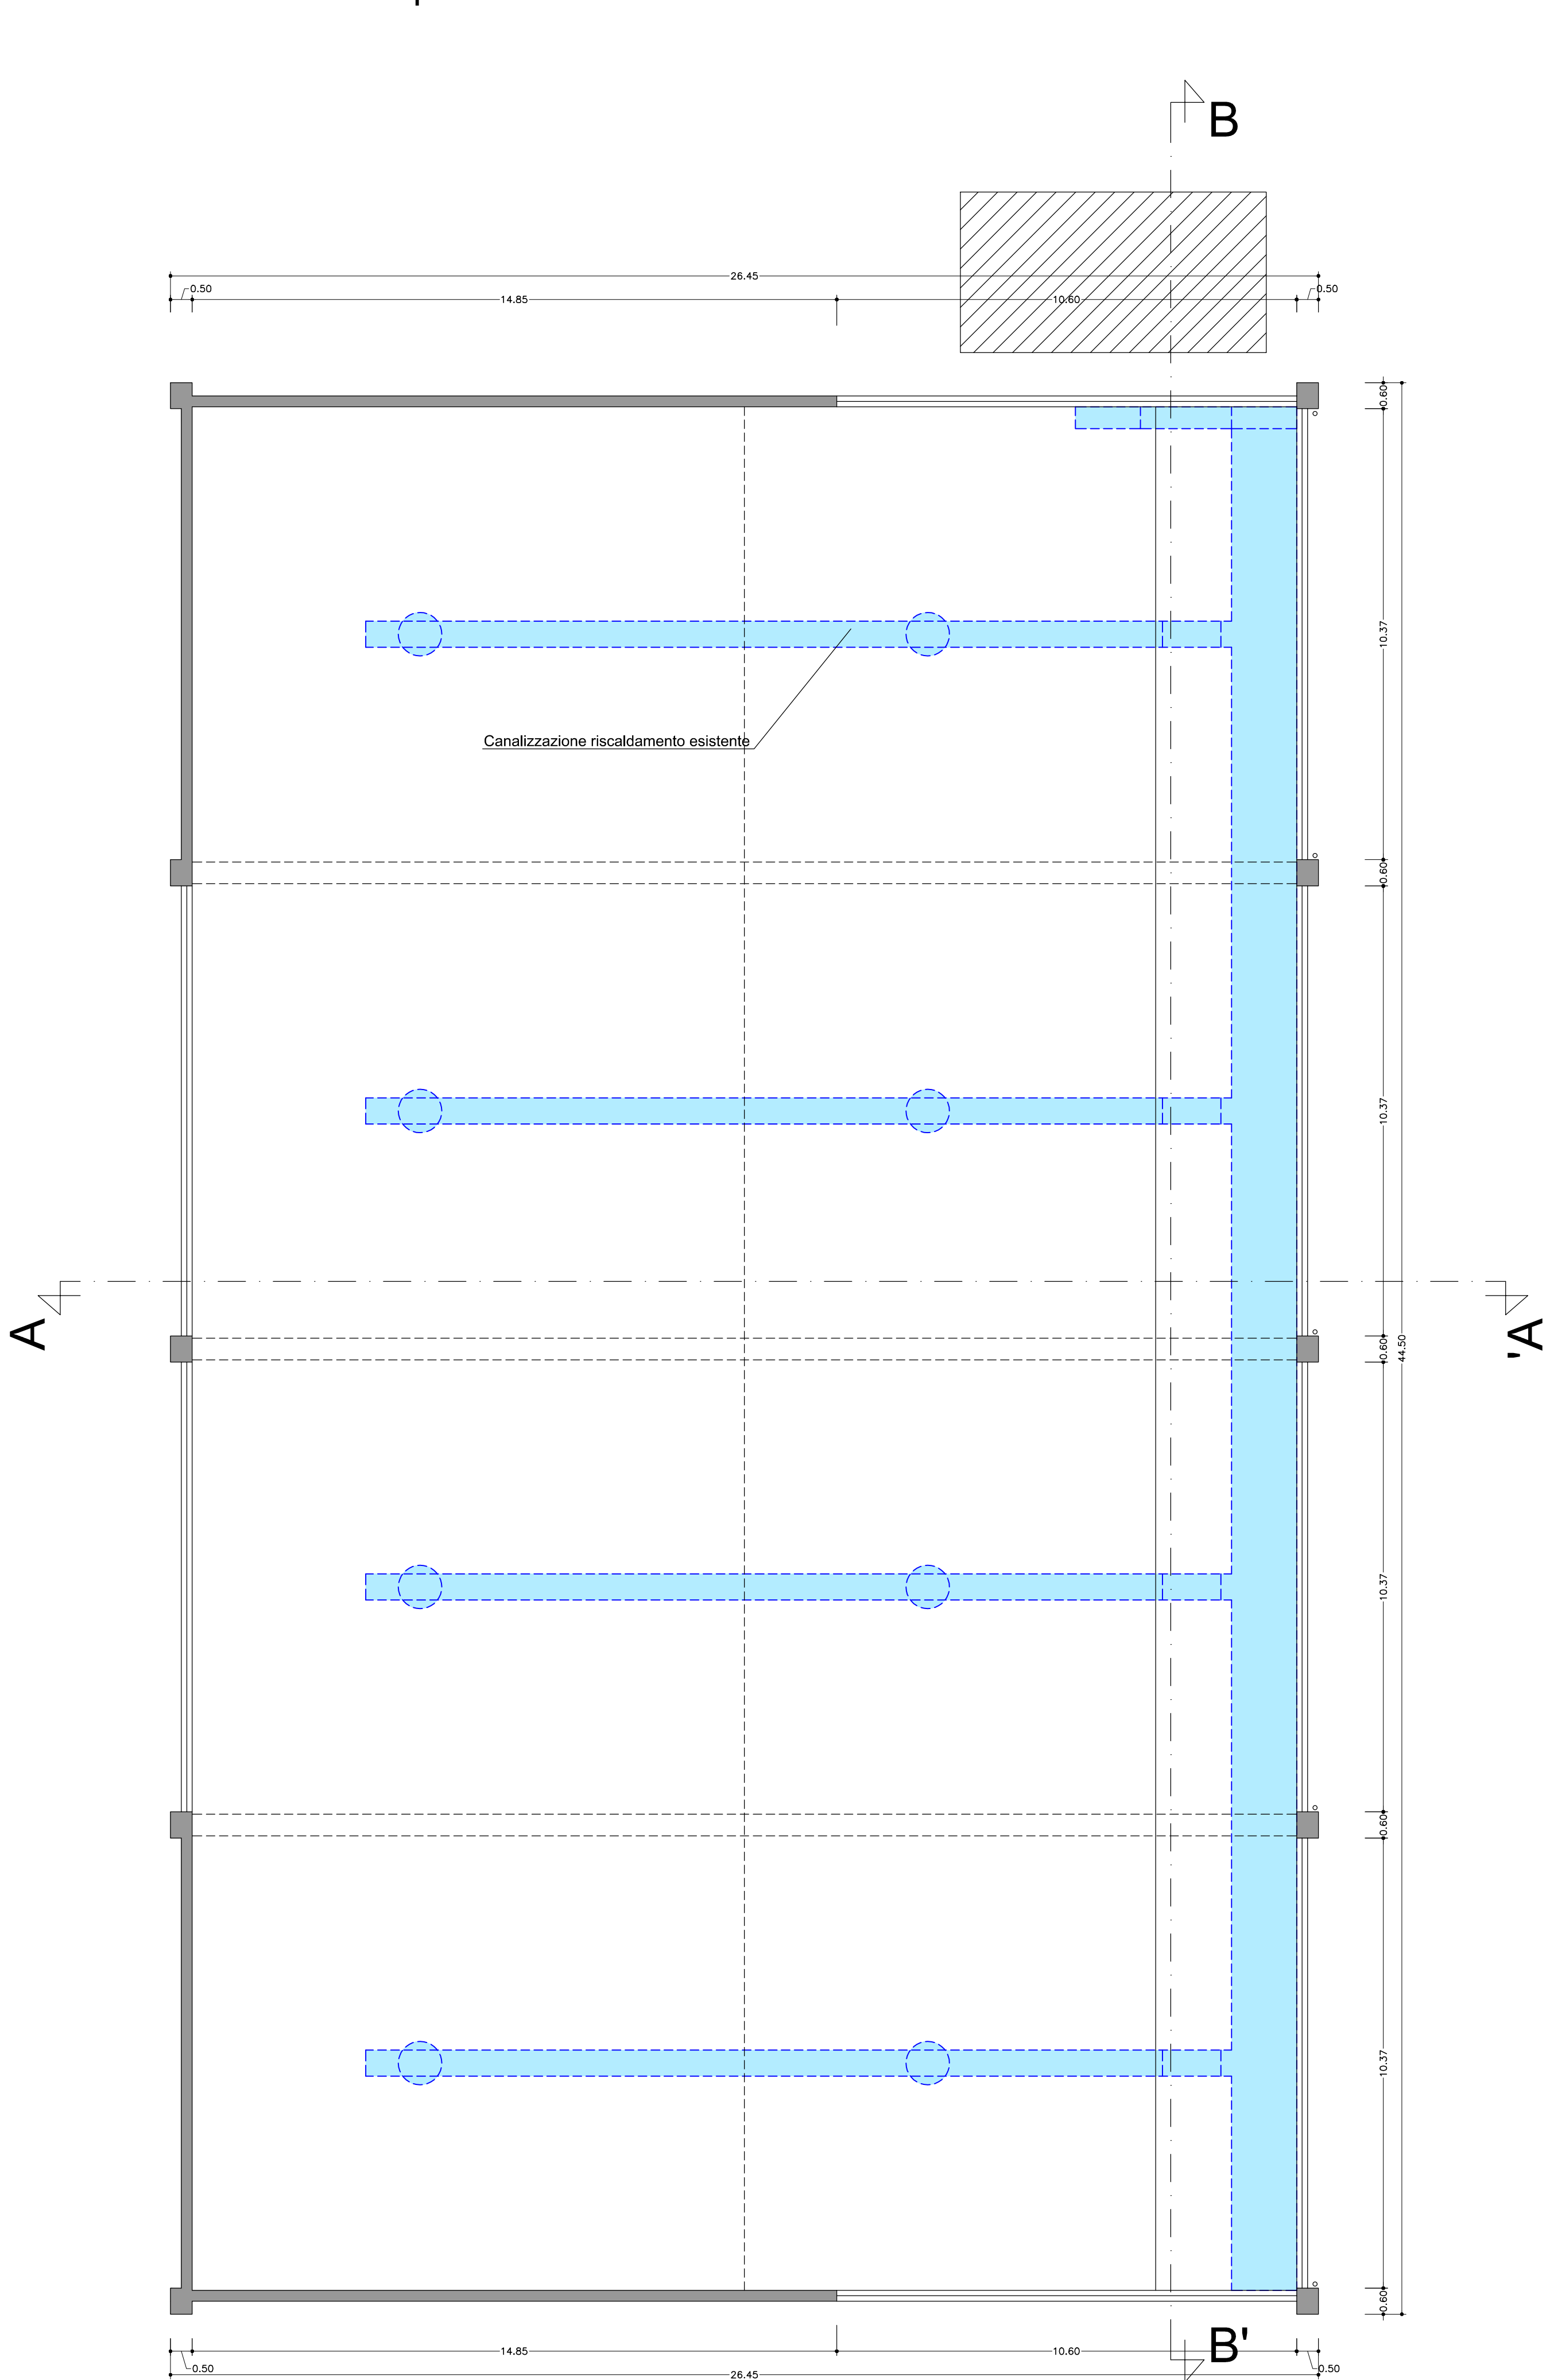

PIANTA - Livello copertura -

