



PROGETTO DEFINITIVO-ESECUTIVO

RISTRUTTURAZIONE PER ADEGUAMENTO IGIENICO - FUNZIONALE ED ELIMINAZIONE BARRIERE ARCHITETTONICHE PALESTRA COMUNALE CON RELATIVI SPOGLIATOI E SERVIZI



Oggetto: PIANTE COMPARATE

Tavola: I-2c
Scala: 1:100

Committente: Comune di Morozzo - Via Bongioanni n. 4
Localizzazione intervento: Morozzo - Via Aldo Viglione n. 1/a

Data: _____ Visto il Rip _____


Visto il Sindaco _____

Studio Tecnico - Geom. GIRAUDO Mauro - DACOMO Alessandro - Via Marconi 62 - Morozzo (CN) - Tel. / Fax 0171-772420 - cell. 347-2785906


LEGENDA

- Opere di nuova costruzione
- Opere di demolizione
- Esistente

PIANTA - Livello spogliatoi -

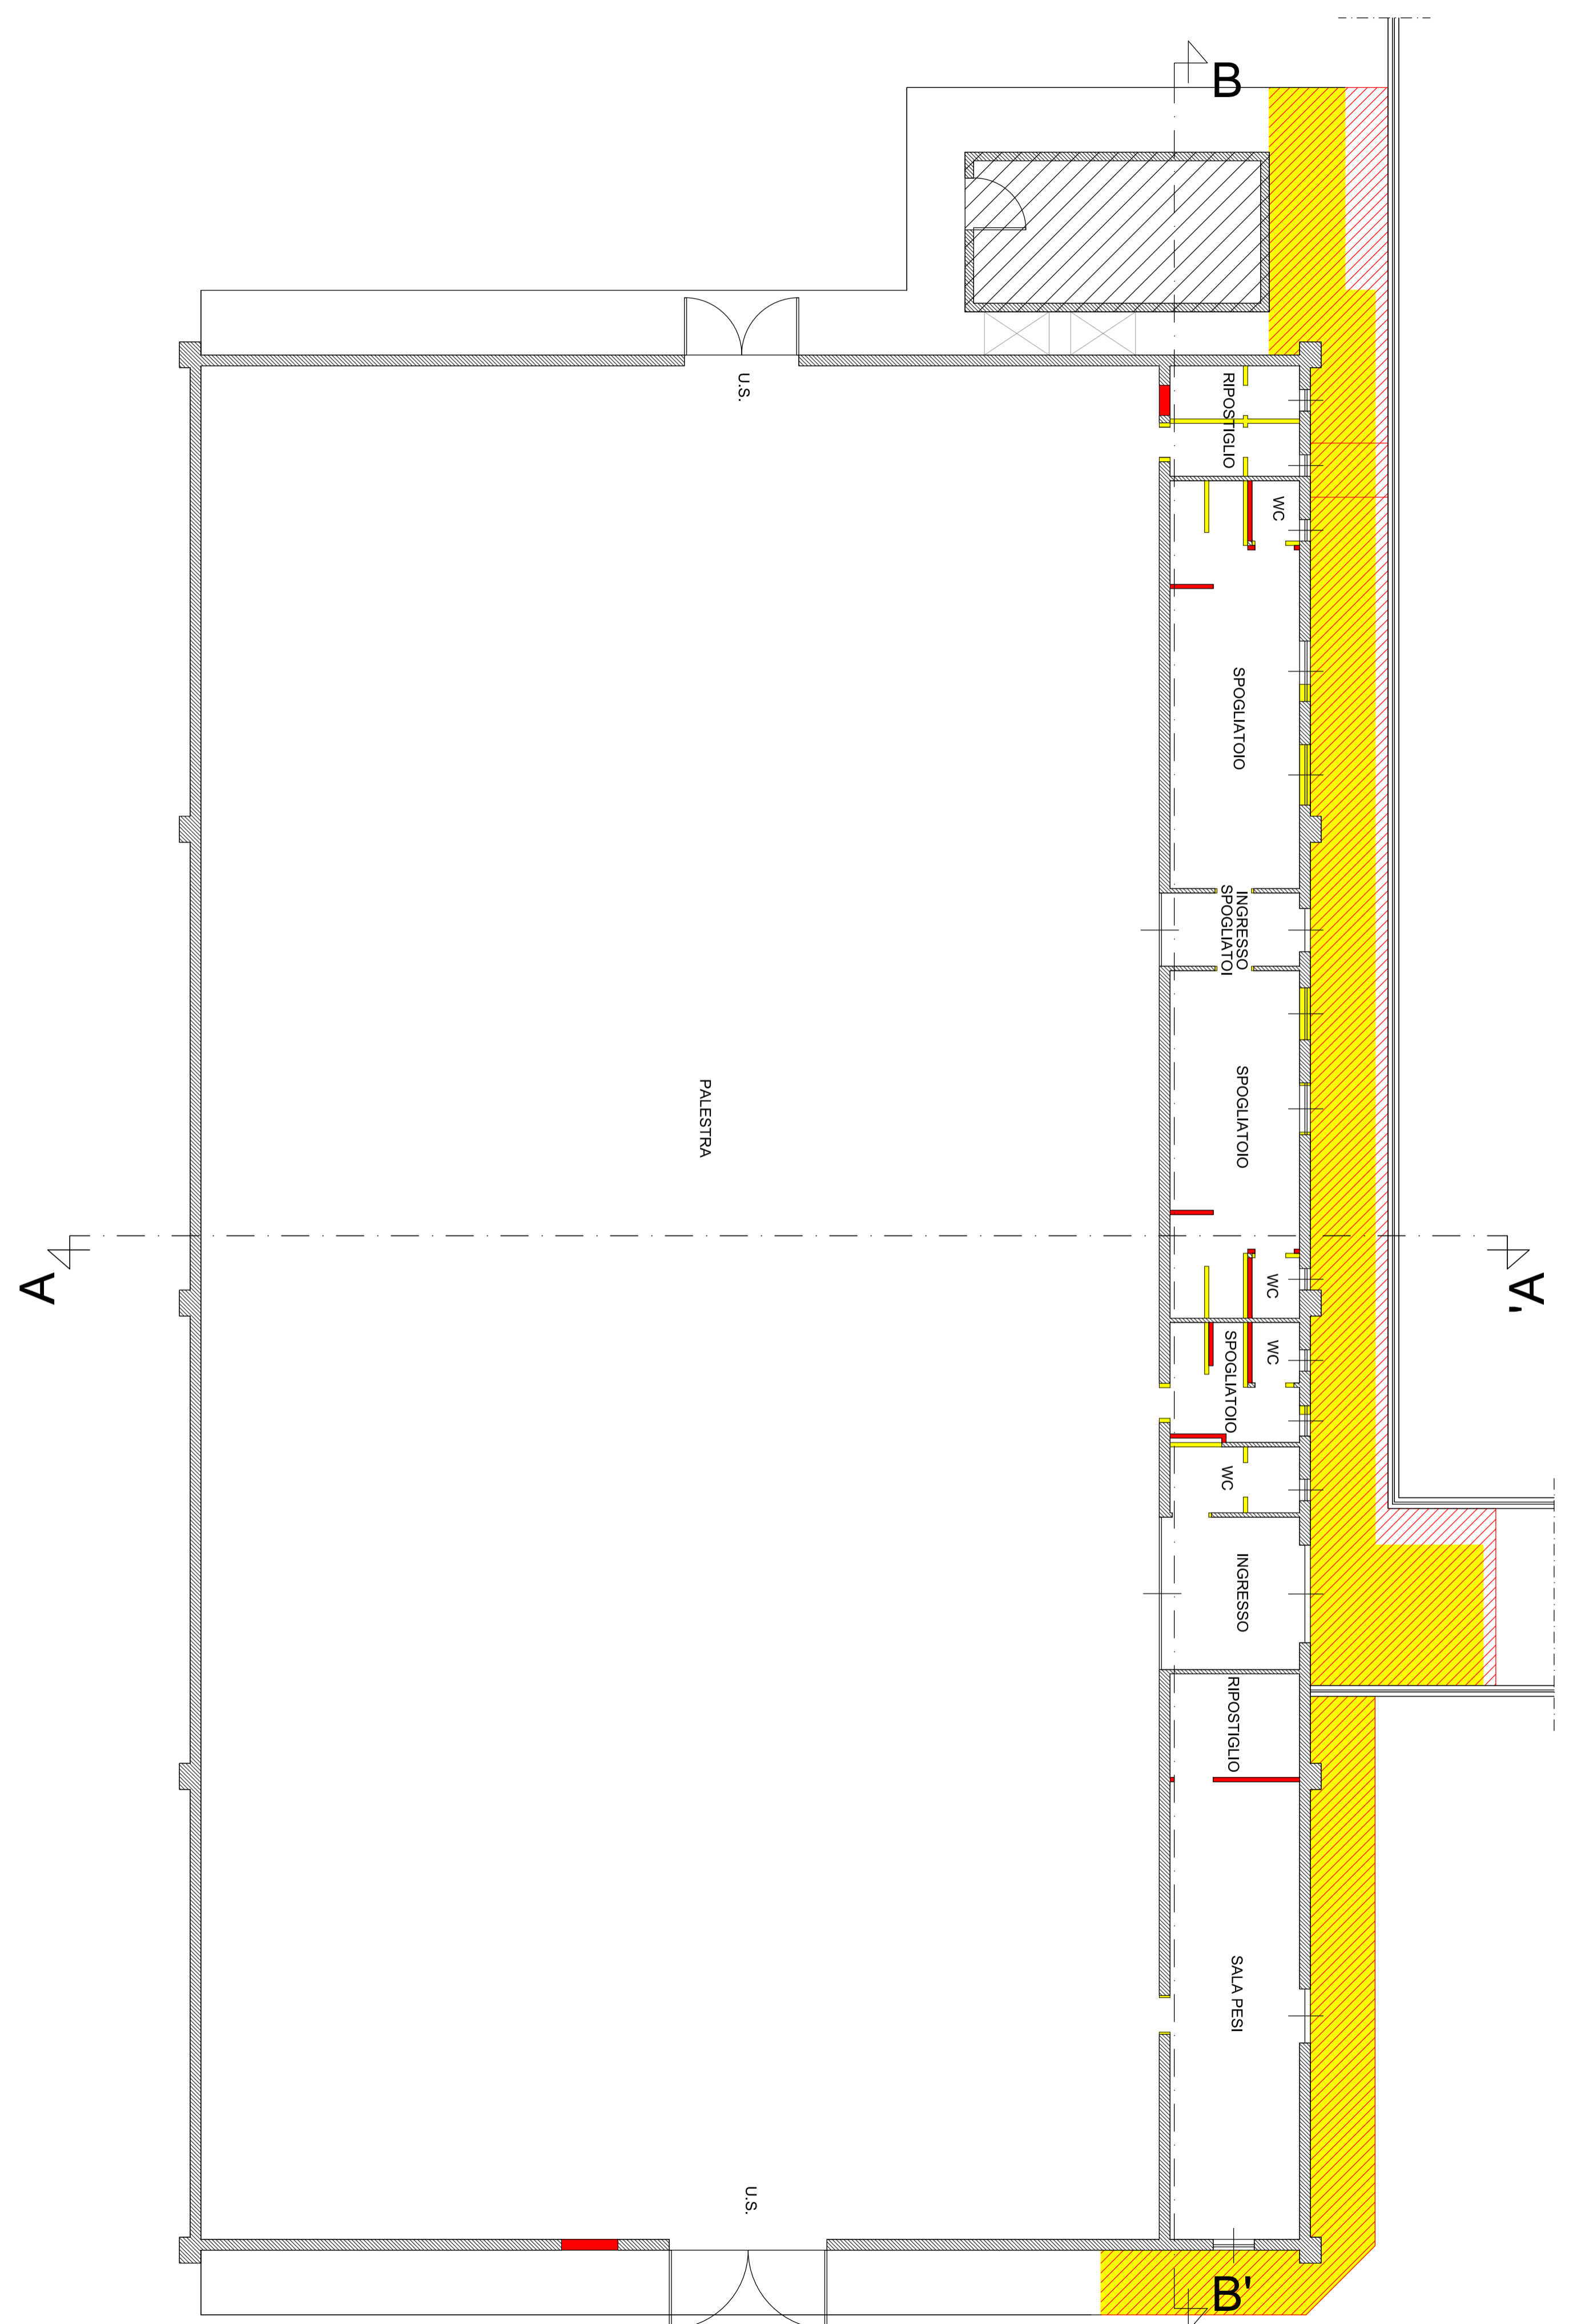

PIANTA - Livello finestrata palestra -

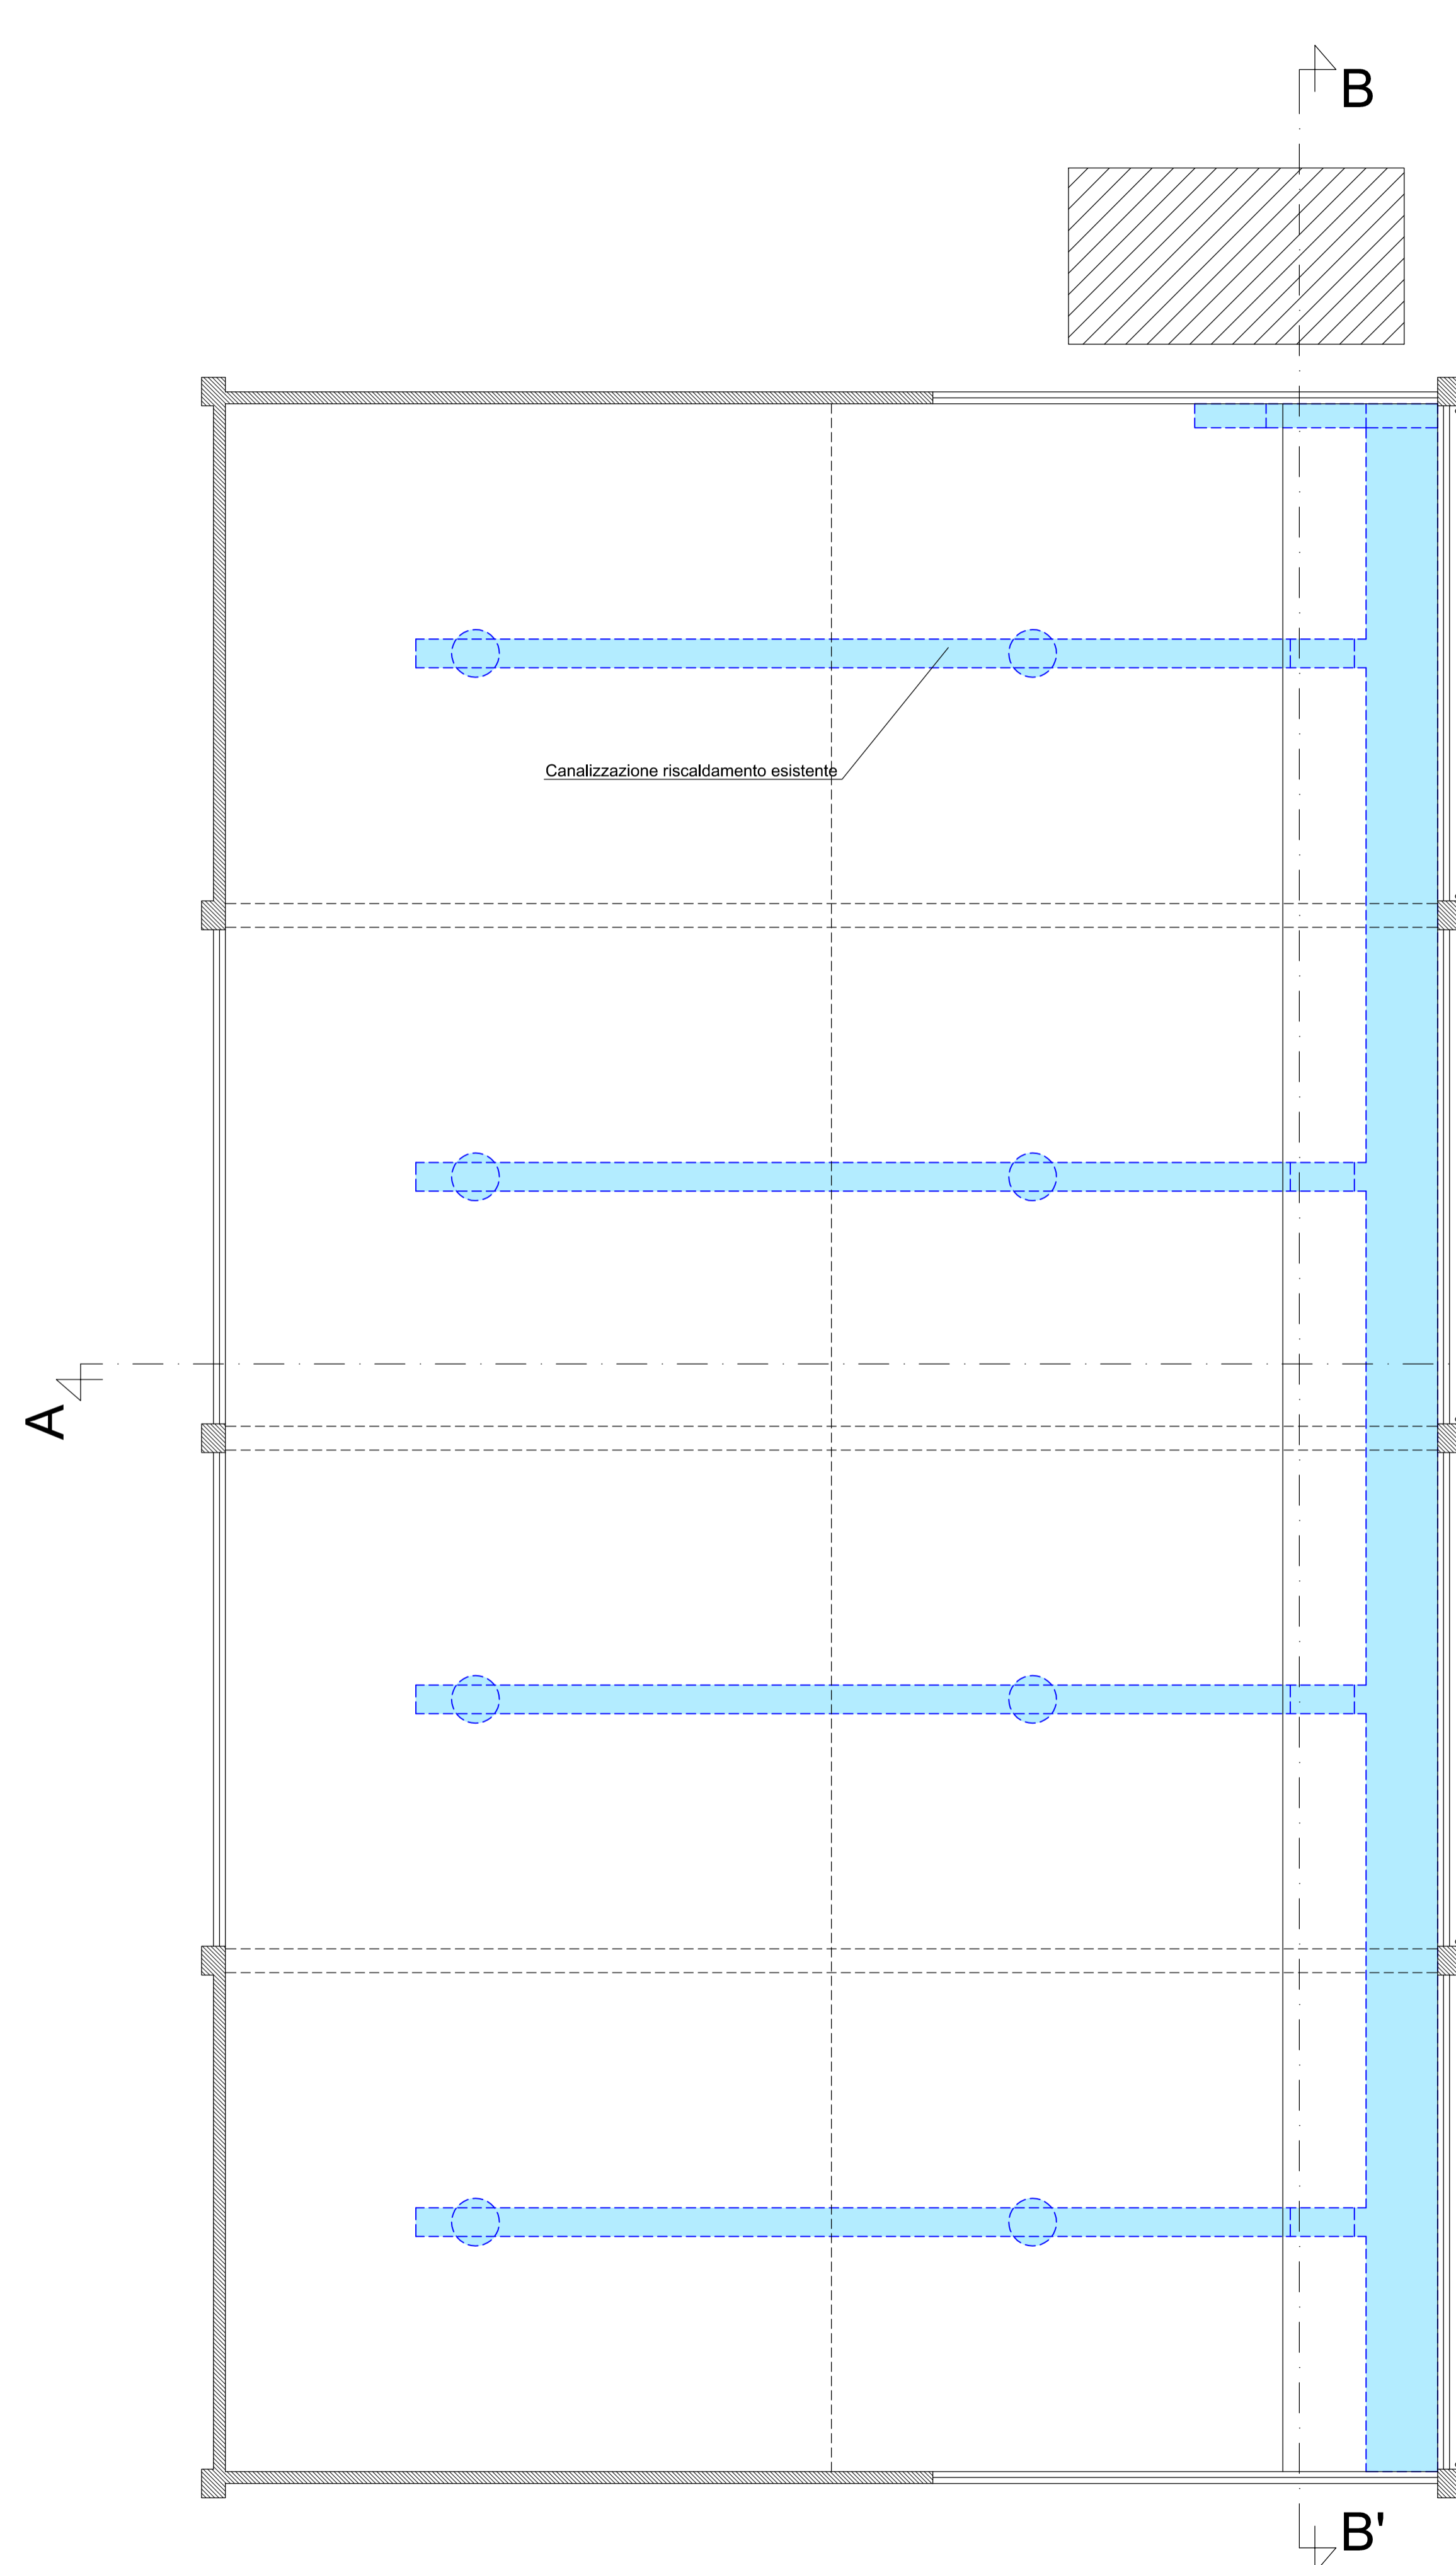

PIANTA - Livello copertura -

